

**Российская Федерация
Республика Алтай
Администрация
муниципального образования
«Чойский район»**

**Россия Федерациязы
Алтай Республиканын
«Чой аймак»
муниципал тозолмо
администрациязы**

ПОСТАНОВЛЕНИЕ

Ј Ò П

03 сентября 2020 года

с.Чоя

№ 412

**Об утверждении схемы расположения
земельного участка с условным номером
04:02:041007:ЗУ1**

В соответствии с пунктом 19 статьи 39.6, пунктом 14 статьи 11.10 Земельного Кодекса Российской Федерации, пунктом 2, статьи 3.3. Федерального Закона от 25 октября 2001г. №137-ФЗ «О введении в действие Земельного Кодекса Российской Федерации», приказом Министерства экономического развития Российской Федерации от 1 сентября 2014 года №540 «Об утверждении классификатора видов разрешенного использования земельных участков», на основании заявления Мозгунова Николая Николаевича, Администрация муниципального образования «Чойский район»

ПОСТАНОВЛЯЕТ:

1. Утвердить схему расположения земельного участка 04:02:041007:ЗУ1 в кадастровом квартале 04:02:041007 общей площадью 9928 кв.м., местоположение: Российская Федерация, Республика Алтай, Чойский район, муниципальное образование «Паспаульское сельское поселение». Категория земель - земли запаса.

2. Схема расположения земельного участка на кадастровом плане территории является обязательным приложением к настоящему постановлению, прилагается.

3. Заявителю обеспечить выполнение работ в целях государственного учета земельного участка.

4. Срок действия настоящего постановления составляет два года.

5. Настоящее постановление вступает в силу с момента его подписания.

6. Контроль за исполнением настоящего постановления возложить на заместителя Главы администрации муниципального образования «Чойский район» по сельскому хозяйству, начальника отдела сельского хозяйства, имущественных и земельных отношений администрации муниципального образования «Чойский район».


Глава муниципального образования
«Чойский район»

Маргачёв М.Ю.

Утверждена:
 Постановлением администрации
 муниципального образования «Чойский район»
 № 412 от 03 сентября 2020 года

СХЕМА РАСПОЛОЖЕНИЯ ЗЕМЕЛЬНОГО УЧАСТКА ИЛИ ЗЕМЕЛЬНЫХ
 УЧАСТКОВ НА КАДАСТРОВом ПЛАНЕ ТЕРРИТОРИИ

Условный номер земельного участка ЗУ1		Система координат: МСК-04. Зона 1	
Площадь земельного участка 9928 м ²			
Обозначение характерных точек границ	Координаты, м		
	X	Y	
н1	632888.86	1366541.52	
н2	632893.57	1366548.16	
н3	632900.82	1366545.56	
н4	632905.87	1366545.35	
н5	632904.54	1366555.87	
н6	632907.64	1366559.65	
н7	632907.71	1366564.82	
н8	632889.95	1366577.31	
н9	632885.26	1366583.73	
н10	632881.19	1366592.94	
н11	632885.05	1366600.83	
1	632867.35	1366625.80	
2	632765.54	1366605.38	
н12	632740.75	1366597.96	
н13	632735.68	1366575.72	
н14	632789.80	1366554.32	
н15	632819.87	1366537.07	
н16	632848.60	1366535.92	
н17	632872.97	1366541.05	
н1	632888.86	1366541.52	

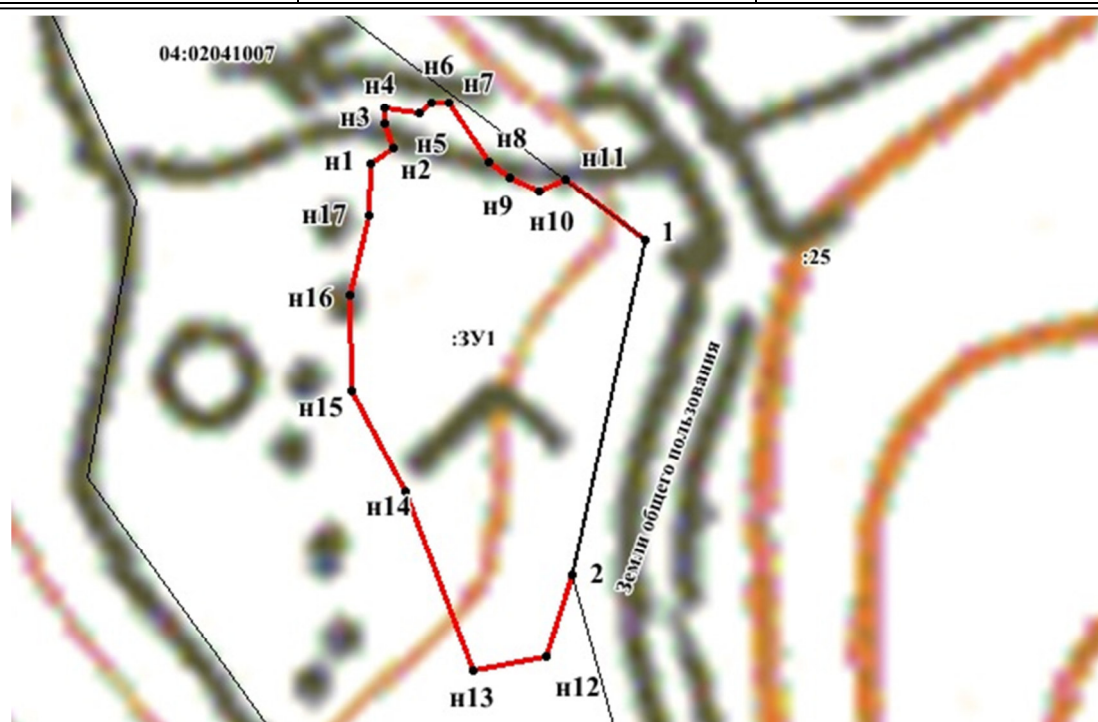

Условные обозначения

Масштаб 1:2000

- граница земельного участка установленная в соответствии с федеральным законодательством
- граница образуемого земельного участка
- н1 - характерная точка границы образуемого земельного участка
- :ЗУ1 - образуемый земельный участок
- :25 - кадастровый номер земельного участка