


А А А А А
Ә

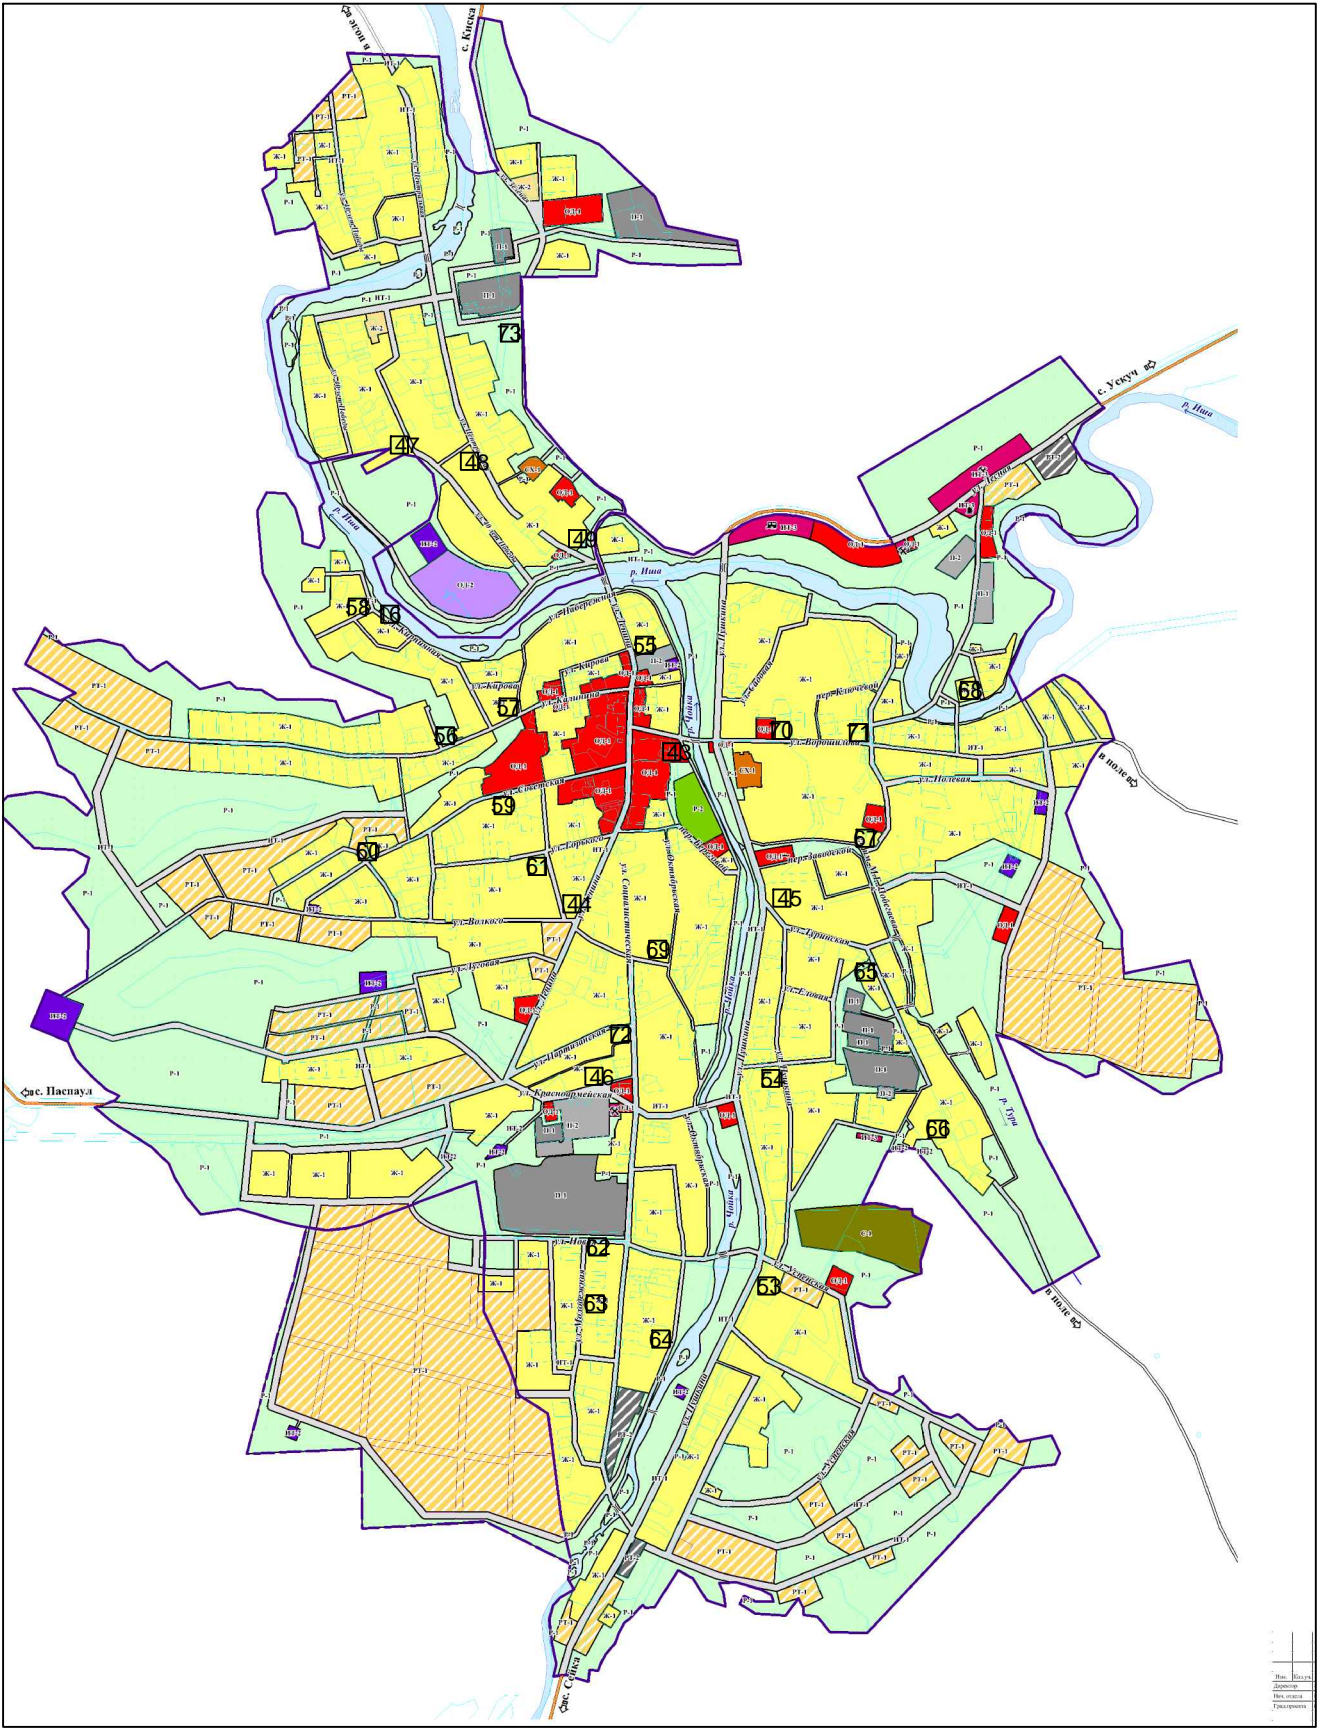

□ Ә А А А

Изм	Лист	№ докум.	Подп.	Дата	Карта-схема размещения контейнерных площадок	Стадия	Лист	Листов
Разраб.								
					с. Чоя			