


А А А А А

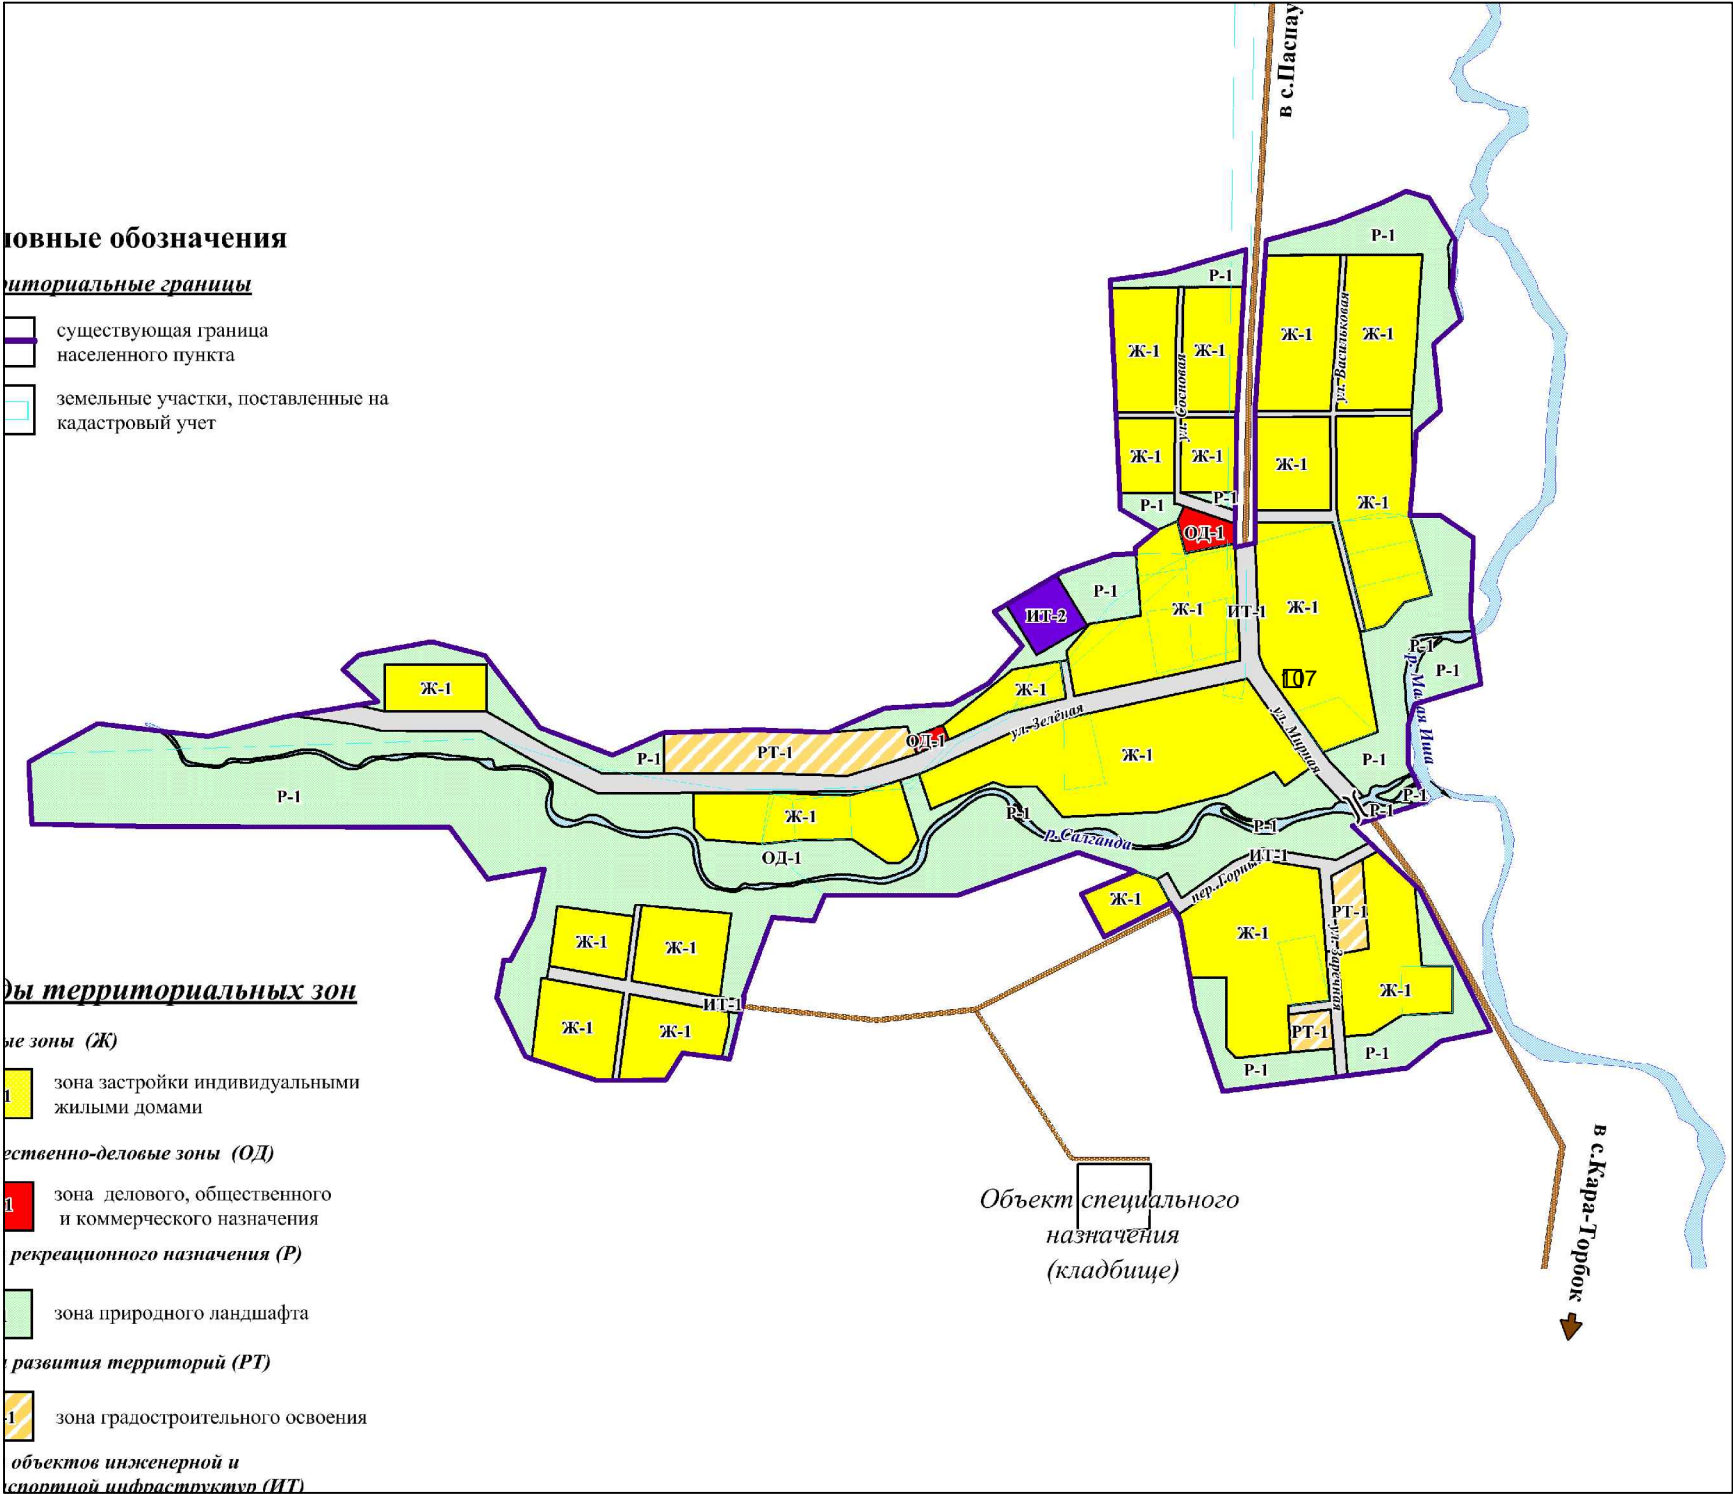

А А А А А

Изм.	Лист	№ докум.	Подп.	Дата	Карта-схема размещения контейнерных площадок	Стация	Лист	Листов
Разраб.								
					с. Салганда			